

## Схема благоустройства дворовой территории

Детская игровая площадка с зонированием по возрастам 3-7 лет и 7-12 лет

Комбинированное ограждение (металлический забор, зеленые насаждения)


Зона отдыха с лавочками

Спортивная зона (воркаут, уличные тренажеры, столы для тенниса)

Элемент принудительного снижения скорости

Организация одностороннего движения

Расширение зоны парковки

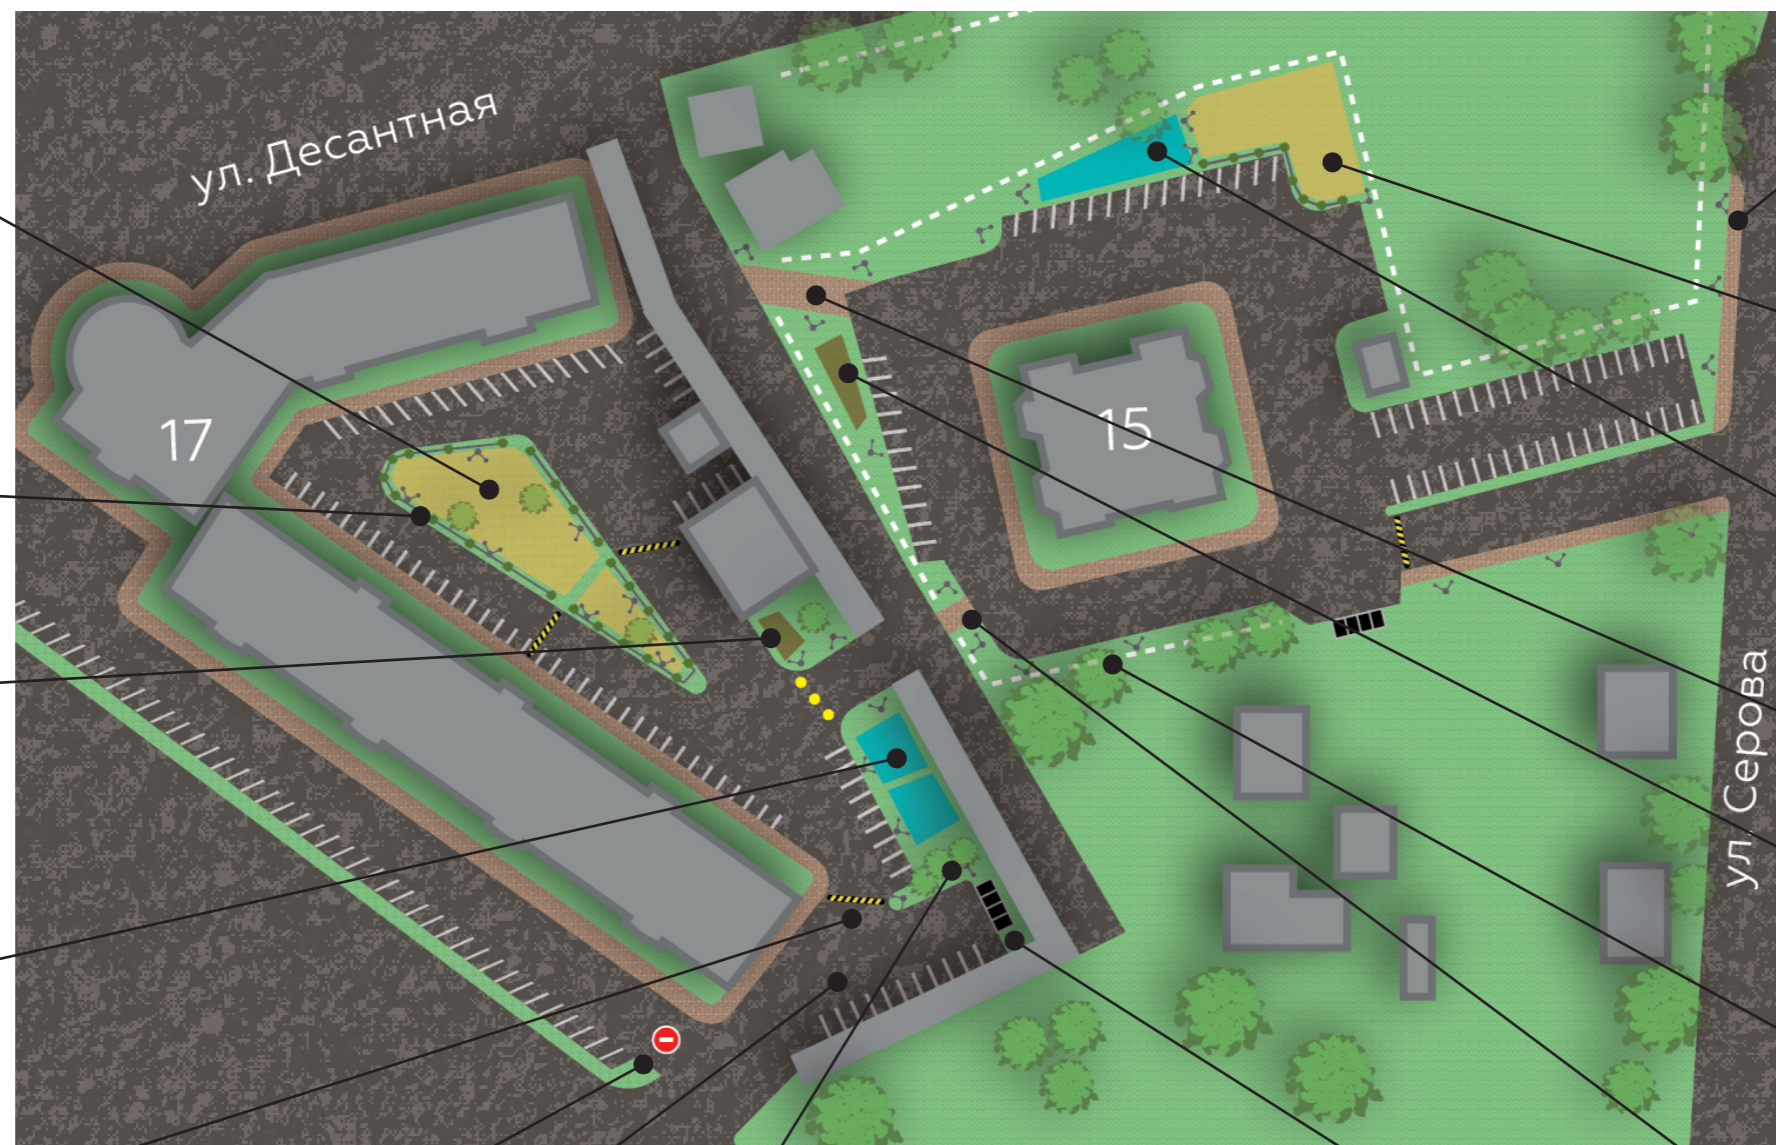

Организация тротуара по ул. Серова

Детская игровая площадка с зонированием по возрастам 3-7 лет и 7-12 лет

Спортивная зона (воркаут, уличные тренажеры, столы для тенниса)

Организация сквозного прохода на ул. Десантная

Зона отдыха с лавочками

Декоративное ограждение от гаражей и хозпостроек

Организация прохода между дворовыми территориями

Перенос зоны приема и вывоза мусора

Высадка кустарников и деревьев для организации зеленого ограждения